


POŽIADAVKA NA PRÍPOJKU VODY V MIESTE PRÍPOJENIA A V ÚROVNI TERÉNU:
Q= 235l/min
Hmin= 8bar

AUTOMATICKÉ RIADENIE ZÁVLAHOVÉHO SYSTÉMU

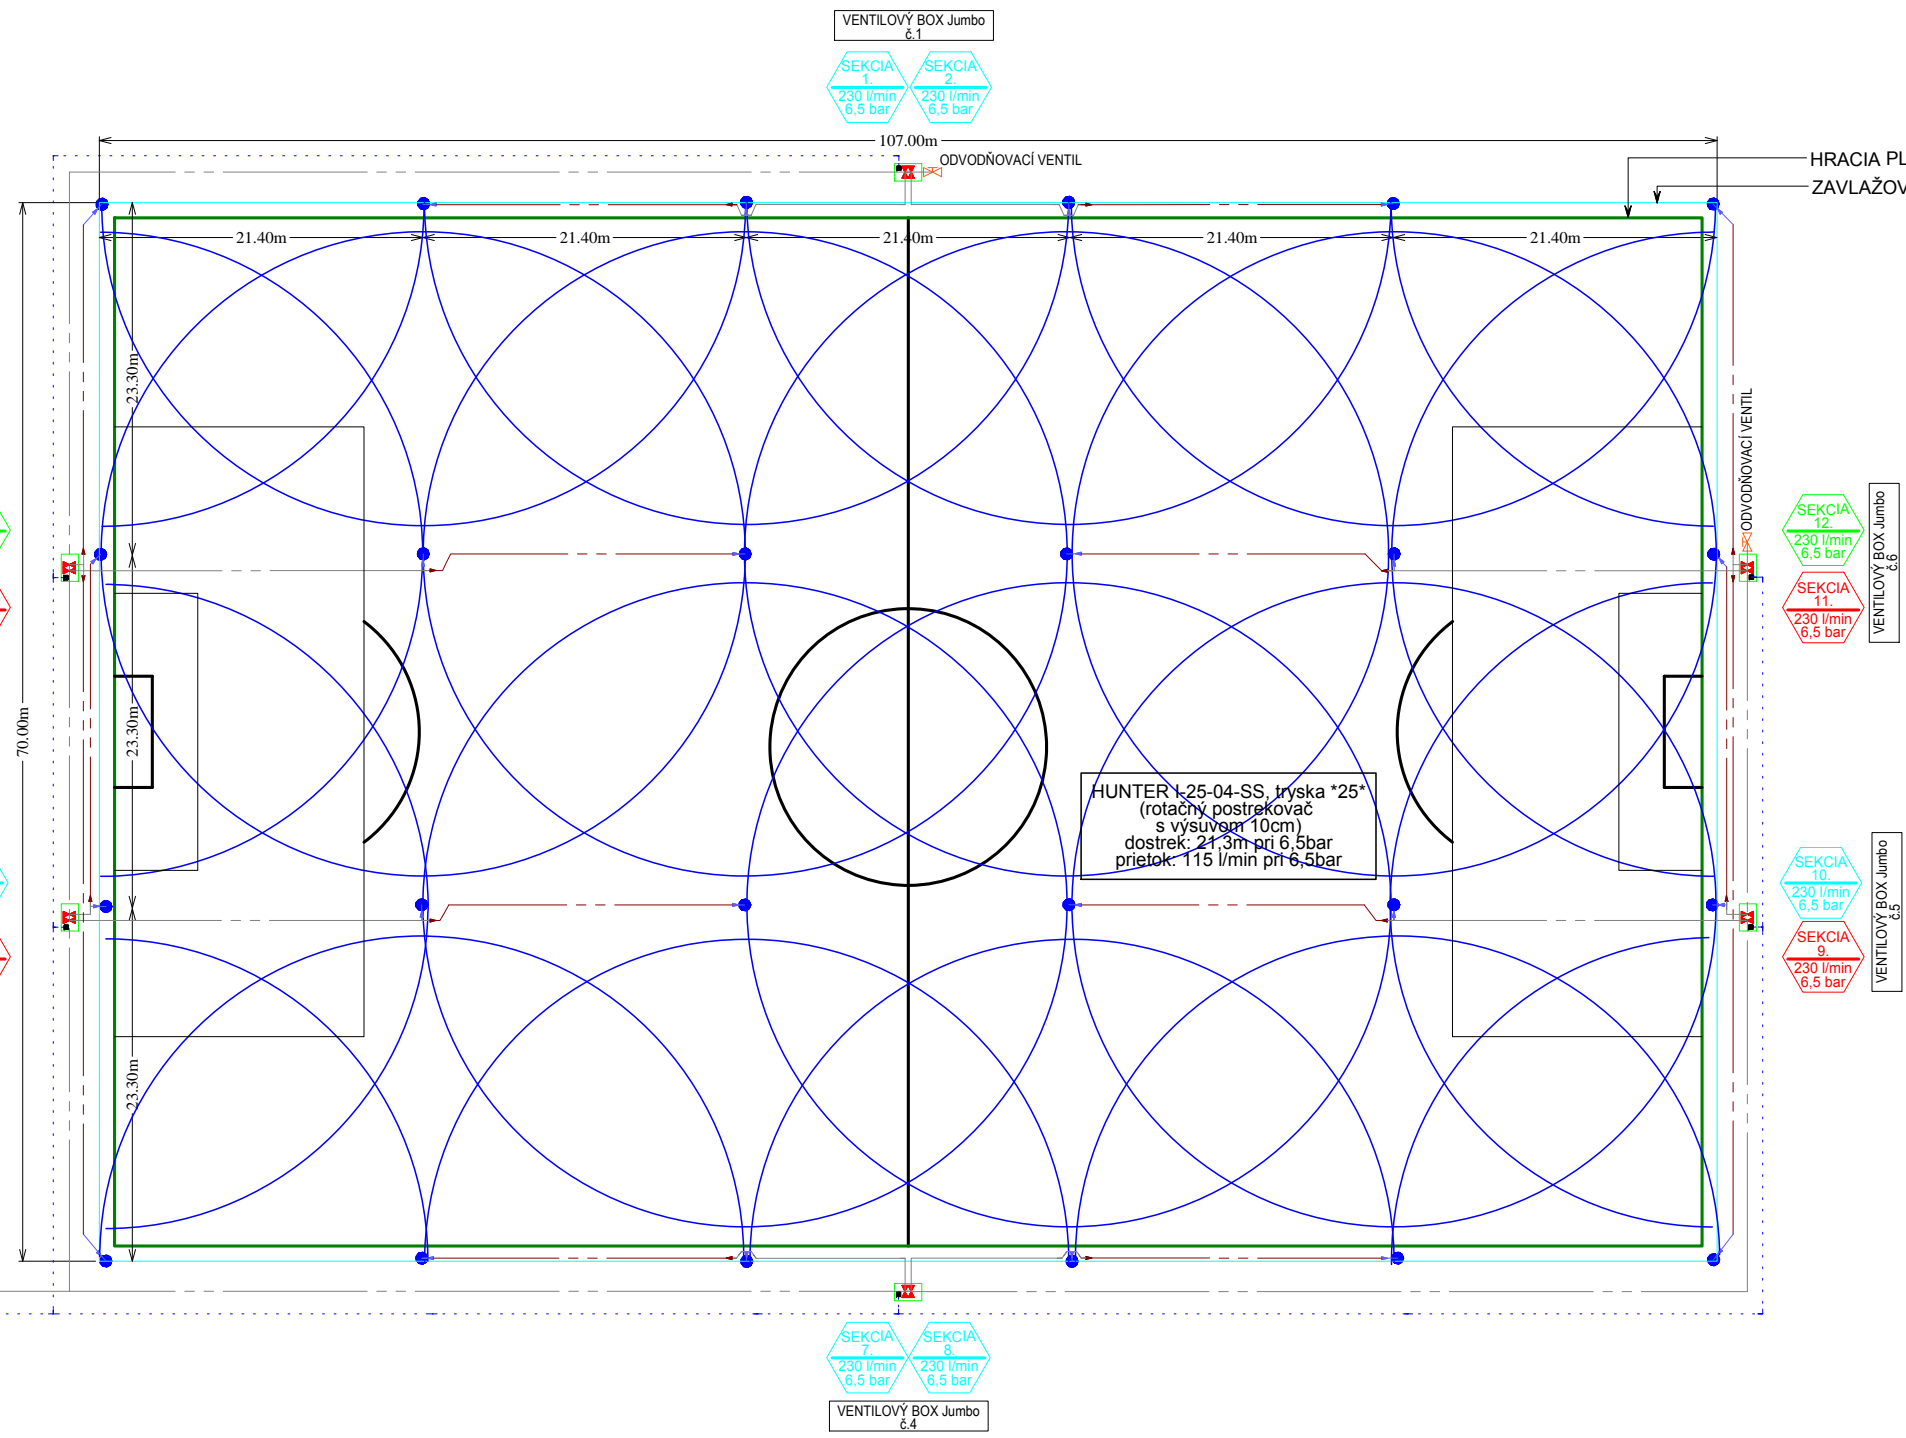

ROZMERY RIEŠENÉHO FUTBALOVÉHO IHRISKA
Hracia plocha ihriska: 105 x 68m
Zavlažovaná plocha: 107 x 70m

- LEGENDA:**
- ROZVODY VODY:**
- HSJ-1", klbová pripojka-pripojenie k postrekovaču
 - Hadica HDPE PE-100 1.0Mpa 40/2.4mm
 - Hadica HDPE PE-100 1.0Mpa 63/3.8mm, hlavný rozvod
- ZAVLAŽOVACIE KOMPONENTY:**
- HUNTER I-25-04-SS *11.9 - 21.6m* + tryska *25* modrá
- UZATVÁRACIE ARMATÚRY:**
- HUNTER PGV-151G, elektromagnetický ventil s reguláciou, 24VAC
 - Guľový ventil IVR 2" FF
- RIADIACI SYSTÉM:**
- HUNTER PCC-1201
exter. riadiaca jednotka 12 sekcií, 230V/24V
alternatíva:
HUNTER PHC-1201
WiFi, exter. riadiaca jednotka 12 sekcií, 230V/24V
 - HUNTER WR Click, bezdrôtový dažďový senzor
 - Kábel komunikačný IRRICABLE x 0,8mm
 - Pozn. : počet žíl závisí od počtu pripojených emv a pozícia riadiacej jednotky
- ZNACENIE:**
- SEKCIA 360° Sekcia zložená z postrekovačov s rotáciou pre 360°
Spotreba vody na sekcií v l/min pri uvedenom tlaku
 - SEKCIA 180° Sekcia zložená z postrekovačov s rotáciou pre 180°
Spotreba vody na sekcií v l/min pri uvedenom tlaku
 - SEKCIA 90° Sekcia zložená z postrekovačov s rotáciou pre 90°
Spotreba vody na sekcií v l/min pri uvedenom tlaku
 - W Pripojka vody určená pre zásobovanie závlahového systému vodou

STAVBA:	INVESTOR:	T-Takács s.r.o. Hlavná 151 900 29 Nová Dedinka
FUTBALOVÉ IHRISKO	ZODPOVEDNÝ PROJEKTANT:	
	VYPRACOVAL:	
VÝKRES:	DÁTUM:	01/2020
AUTOMATICKÝ ZÁVLAHOVÝ SYSTÉM	STUPEN:	PD
variant: 24 postrekovačov/12 sekcií	MIERKA:	1:500
	FORMÁT:	2x44