


POŽIADAVKA NA PRÍPOJKU VODY V MIESTE PRÍPOJENIA A V ÚROVNI TERÉNU:
 Q= 120l/min
 Hmin= 8bar

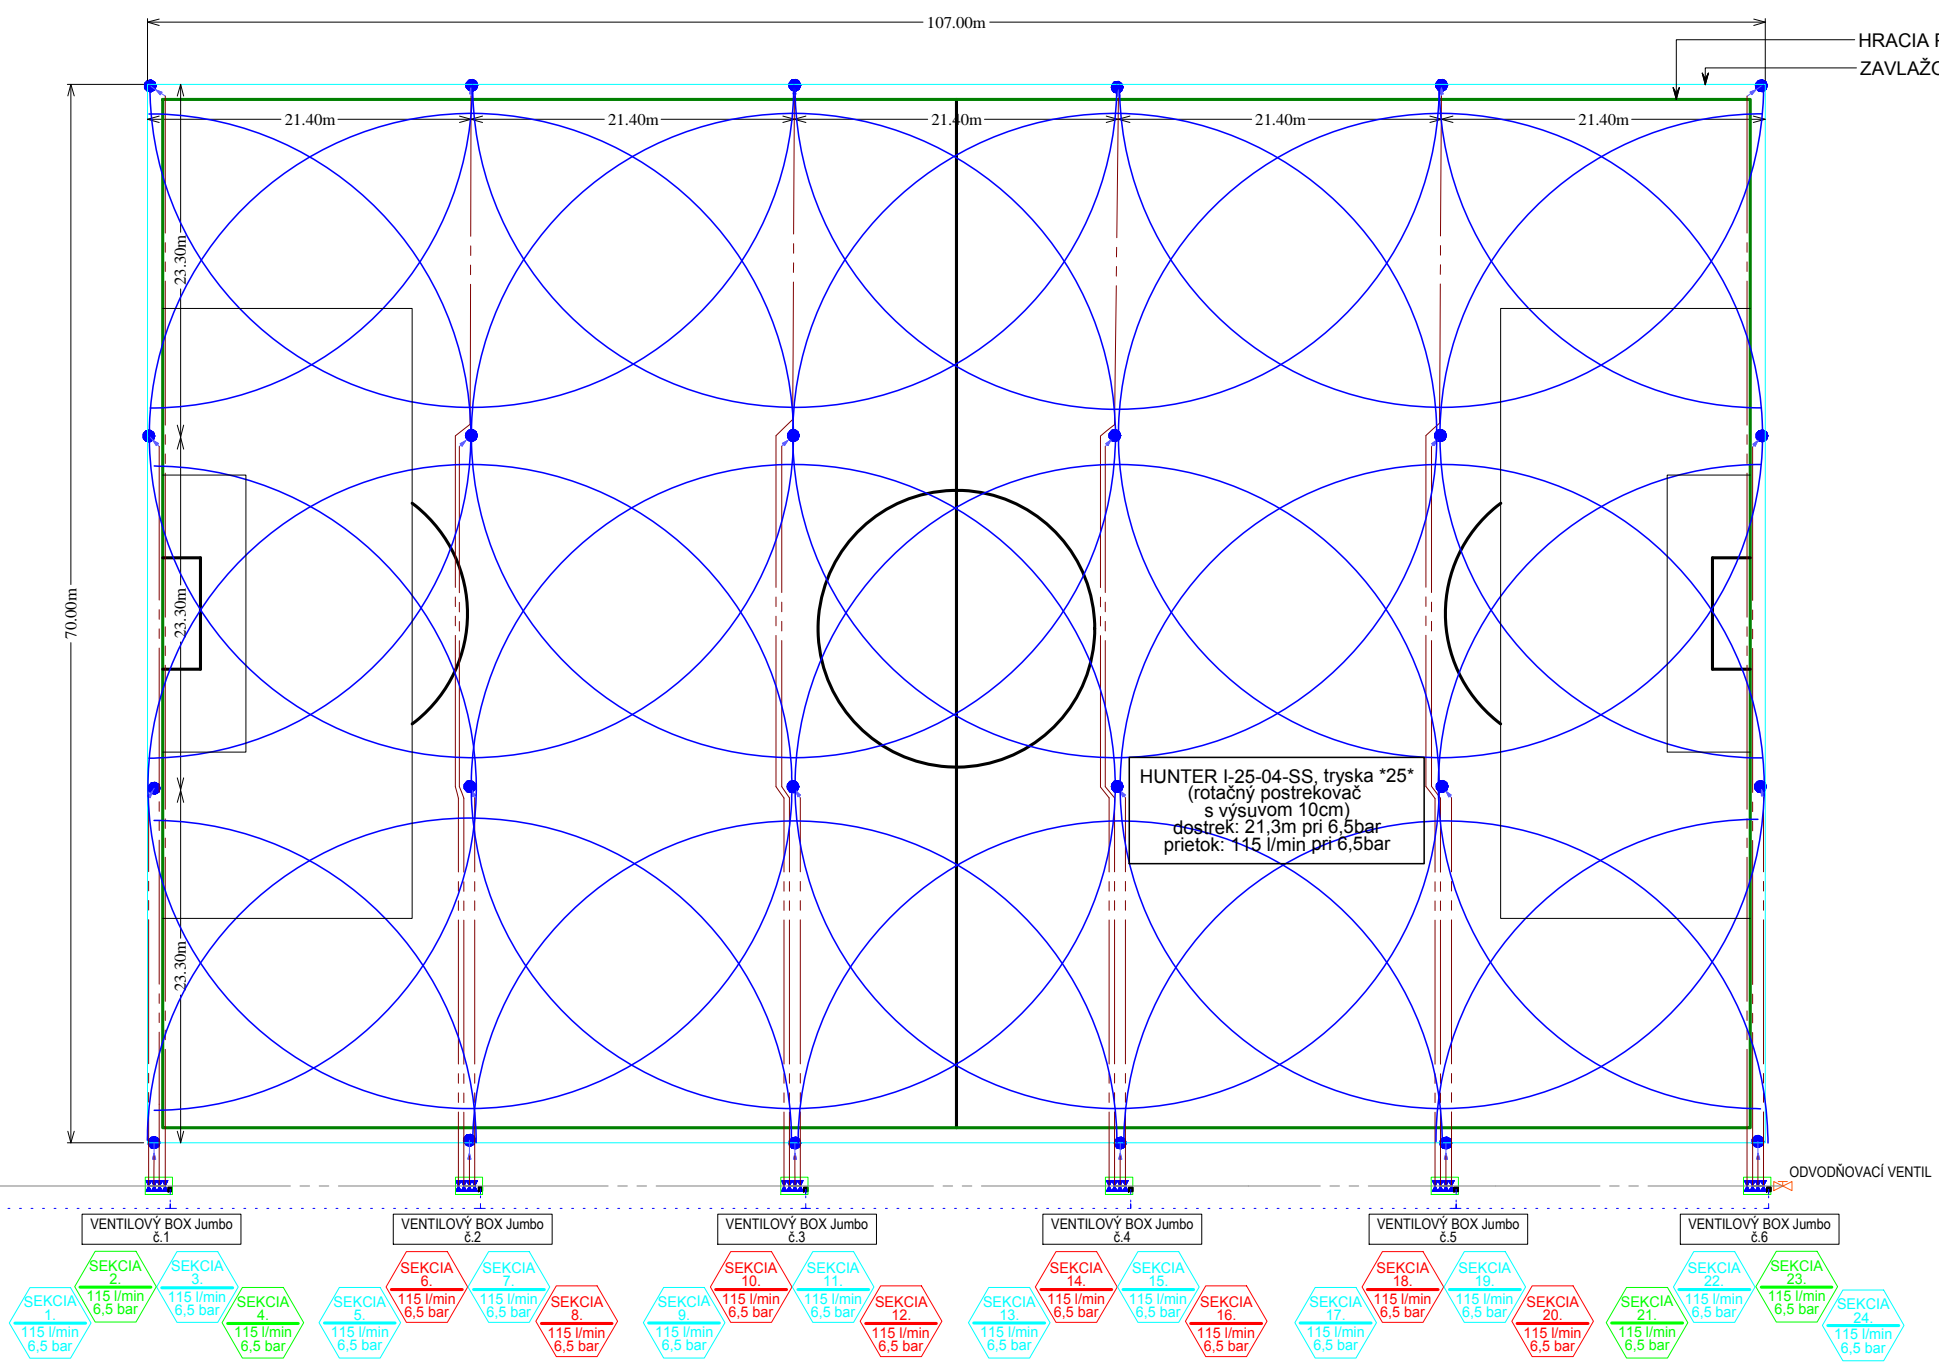

ROZMERY RIEŠENÉHO FUTBALOVÉHO IHRISKA
 Hracia polcha ihriska: 105 x 68m
 Zavlažovaná plocha: 107 x 70m

- LEGENDA:**
- ROZVODY VODY:**
- HSJ-1", kibová prípojka-pripojenie k postrekovaču
 - Hadica HDPE PE-100 1.0MPa 40/2,4mm
 - Hadica HDPE PE-100 1.0MPa 63/3,8mm, hlavný rozvod
- ZAVLAŽOVACIE KOMPONENTY:**
- HUNTER I-25-04-SS *11,9 - 21,6m* + tryska *25* modrá
- UZATVÁRACIE ARMATÚRY:**
- HUNTER ICV-101G, elektromagnetický ventil s reguláciou, 24V/AC
 - Guľový ventil IVR 2" FF
- RIADIACI SYSTÉM:**
- HUNTER I-CORE-600-PL + 3x rozšir. modul ICM-600, exter. riadiaca jednotka 30 sekcii, 230V/24V
 - alternatíva: HUNTER PHC-2401
 - WiFi, exter. riadiaca jednotka 24 sekcii, 230V/24V
 - HUNTER WR Click, bezdrôtový dažďový senzor
 - Kábel komunikačný IRRICABLE x 0,8mm
 - Pozn. : počet žil závisí od počtu pripojených emv a pozícia riadiacej jednotky
- ZNAČENIE:**
- SEKCIA 3x3 180° 6,5 bar: Sekcia zložená z postrekovačov s rotáciou pre 360°
Spotreba vody na sekcii v l/min pri uvedenom tlaku
 - SEKCIA 3x3 180° 6,5 bar: Sekcia zložená z postrekovačov s rotáciou pre 180°
Spotreba vody na sekcii v l/min pri uvedenom tlaku
 - SEKCIA 3x3 90° 6,5 bar: Sekcia zložená z postrekovačov s rotáciou pre 90°
Spotreba vody na sekcii v l/min pri uvedenom tlaku
 - W: Prípojka vody určená pre zásobovanie závlahového systému vodou

STAVBA:	INVESTOR:	T-Takács s.r.o. Hlavná 151 900 29 Nová Dedinka
FUTBALOVÉ IHRISKO	ZODPOVEDNÝ PROJEKTANT:	
VYKRES:	DÁTUM:	01/2020
AUTOMATICKÝ ZÁVLAHOVÝ SYSTÉM	STUPEŇ:	PD
variant: 24 postrekovačov/24 sekcii	MIERKA:	1:500
	FORMÁT:	2x44