


**POŽIADAVKA NA PRÍPOJKU VODY V MIESTE PRÍPOJENIA A V ÚROVNI TERÉNU:**  
 Q= 235l/min  
 Hmin= 8bar

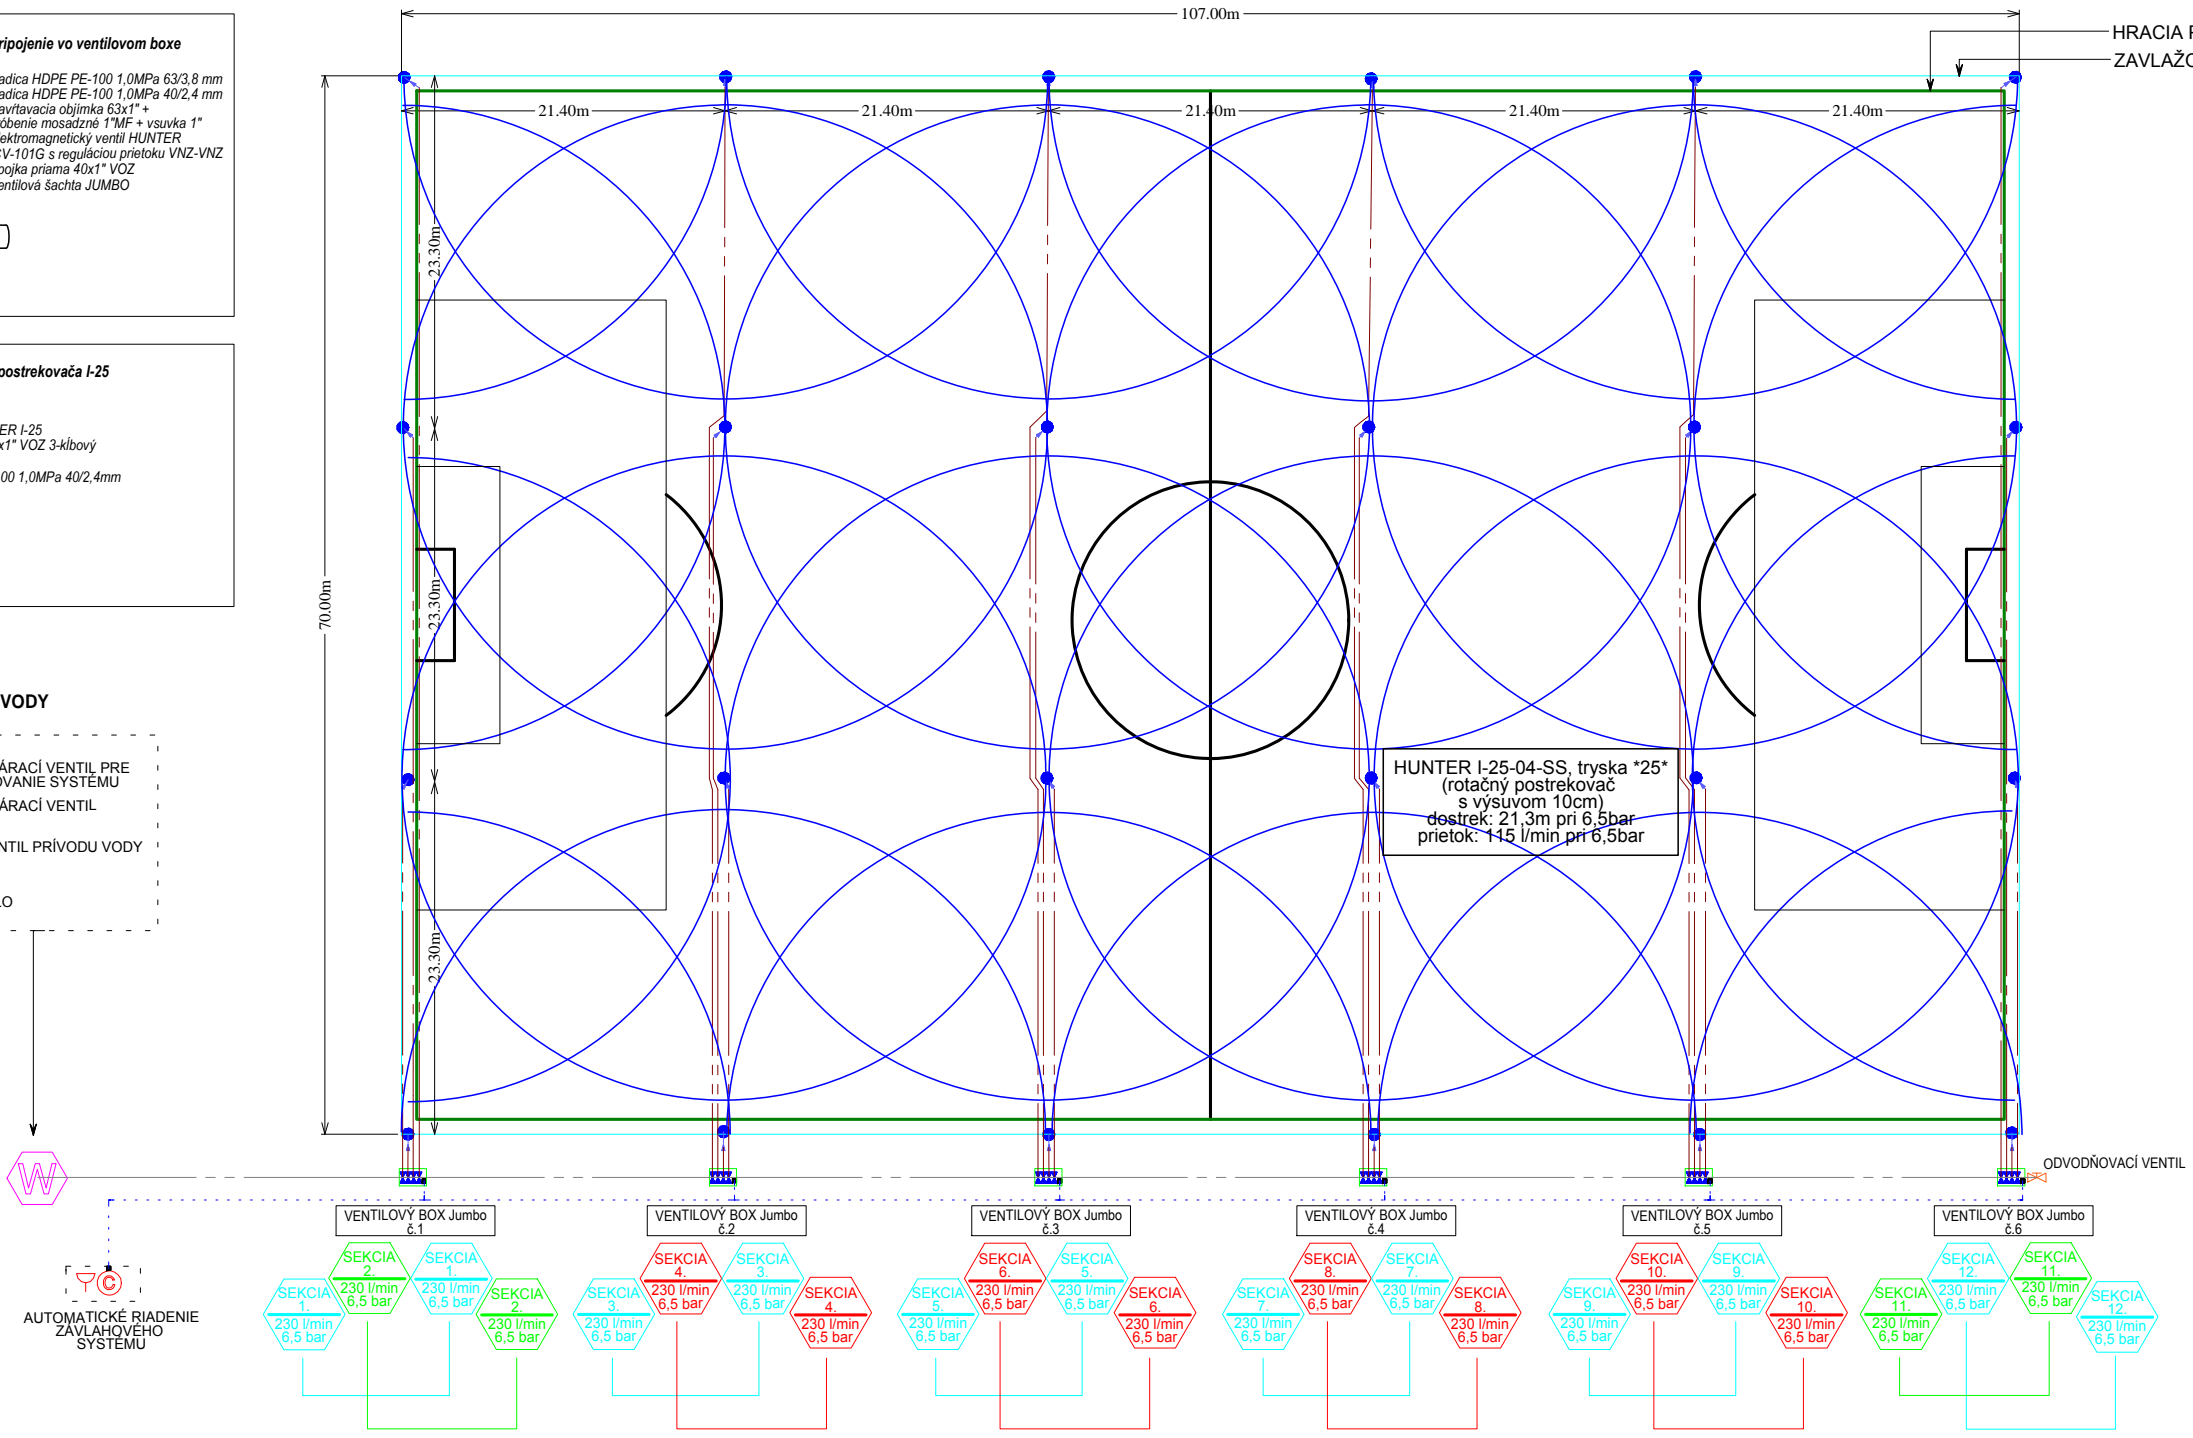

HRACIA PLOCHA IHRISKA  
 ZAVLAŽOVANÁ PLOCHA

**ROZMERY RIEŠENÉHO FUTBALOVÉHO IHRISKA**

Hracia polcha ihriska: 105 x 68m  
 Zavlažovaná plocha: 107 x 70m

- LEGENDA:**
- ROZVODY VODY:**
- HSJ-1" klbová prípojka-pripojenie k postrekovaču
  - Hadica HDPE PE-100 1,0MPa 40/2,4mm
  - Hadica HDPE PE-100 1,0MPa 63/3,8mm, hlavný rozvod
- ZAVLAŽOVACIE KOMPONENTY:**
- HUNTER I-25-04-SS \*11,9 - 21,6m\* + tryska "25" modrá
- UZATVÁRACIE ARMATÚRY:**
- HUNTER ICV-101G, elektromagnetický ventil s reguláciou, 24VAC
  - Guľový ventil IVR 2" FF
- RIADIACI SYSTÉM:**
- HUNTER PCC-1201 exter. riadiaca jednotka 12 sekcií, 230V/24V
  - alternatíva: HUNTER PHC-1201 WiFi, exter. riadiaca jednotka 12 sekcií, 230V/24V
  - HUNTER WR Klik, bezdrôtový dažďový senzor
  - Kábel komunikačný IRRIGABLE x 0,8mm
  - Pozn.: počet žil závisí od počtu pripojených emv a pozícia riadiacej jednotky
- ZNAČENIE:**

- SEKCIA 3x (2x IHRISKA 6,5 bar) Sekcia zložená z postrekovačov s rotáciou pre 360°  
 Spotreba vody na sekciu v l/min pri uvedenom tlaku
- SEKCIA 3x (2x IHRISKA 6,5 bar) Sekcia zložená z postrekovačov s rotáciou pre 180°  
 Spotreba vody na sekciu v l/min pri uvedenom tlaku
- SEKCIA 3x (2x IHRISKA 6,5 bar) Sekcia zložená z postrekovačov s rotáciou pre 90°  
 Spotreba vody na sekciu v l/min pri uvedenom tlaku
- Prípojka vody určená pre zásobovanie závlahového systému vodou

STAVBA:	INVESTOR:	T-Takács s.r.o.
FUTBALOVÉ IHRISKO	ZODPOVEDNÝ PROJEKTANT:	Hlavná 151 900 29 Nová Dedinka
VÝKRES:	VYPRACOVAL:	
AUTOMATICKÝ ZAVLAHOVÝ SYSTÉM variant: 24 postrekovačov/12 sekcií	DÁTUM:	01/2020
	STUPEŇ:	PD
	MIERKA:	1:500
	FORMÁT:	2x44