
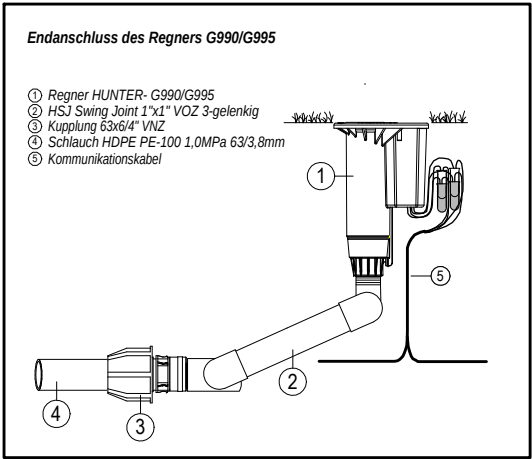


ANFORDERUNG AN DEN WASSERANSCHLUSS
AM ANSCHLUSSPUNKT UND AUF GELÄNDENIVEAU:
Q= 245l/min
H_{min}= 8bar

AUTOMATISCHE STEUERUNG
DES BEWÄSSERUNGS-
SYSTEMS

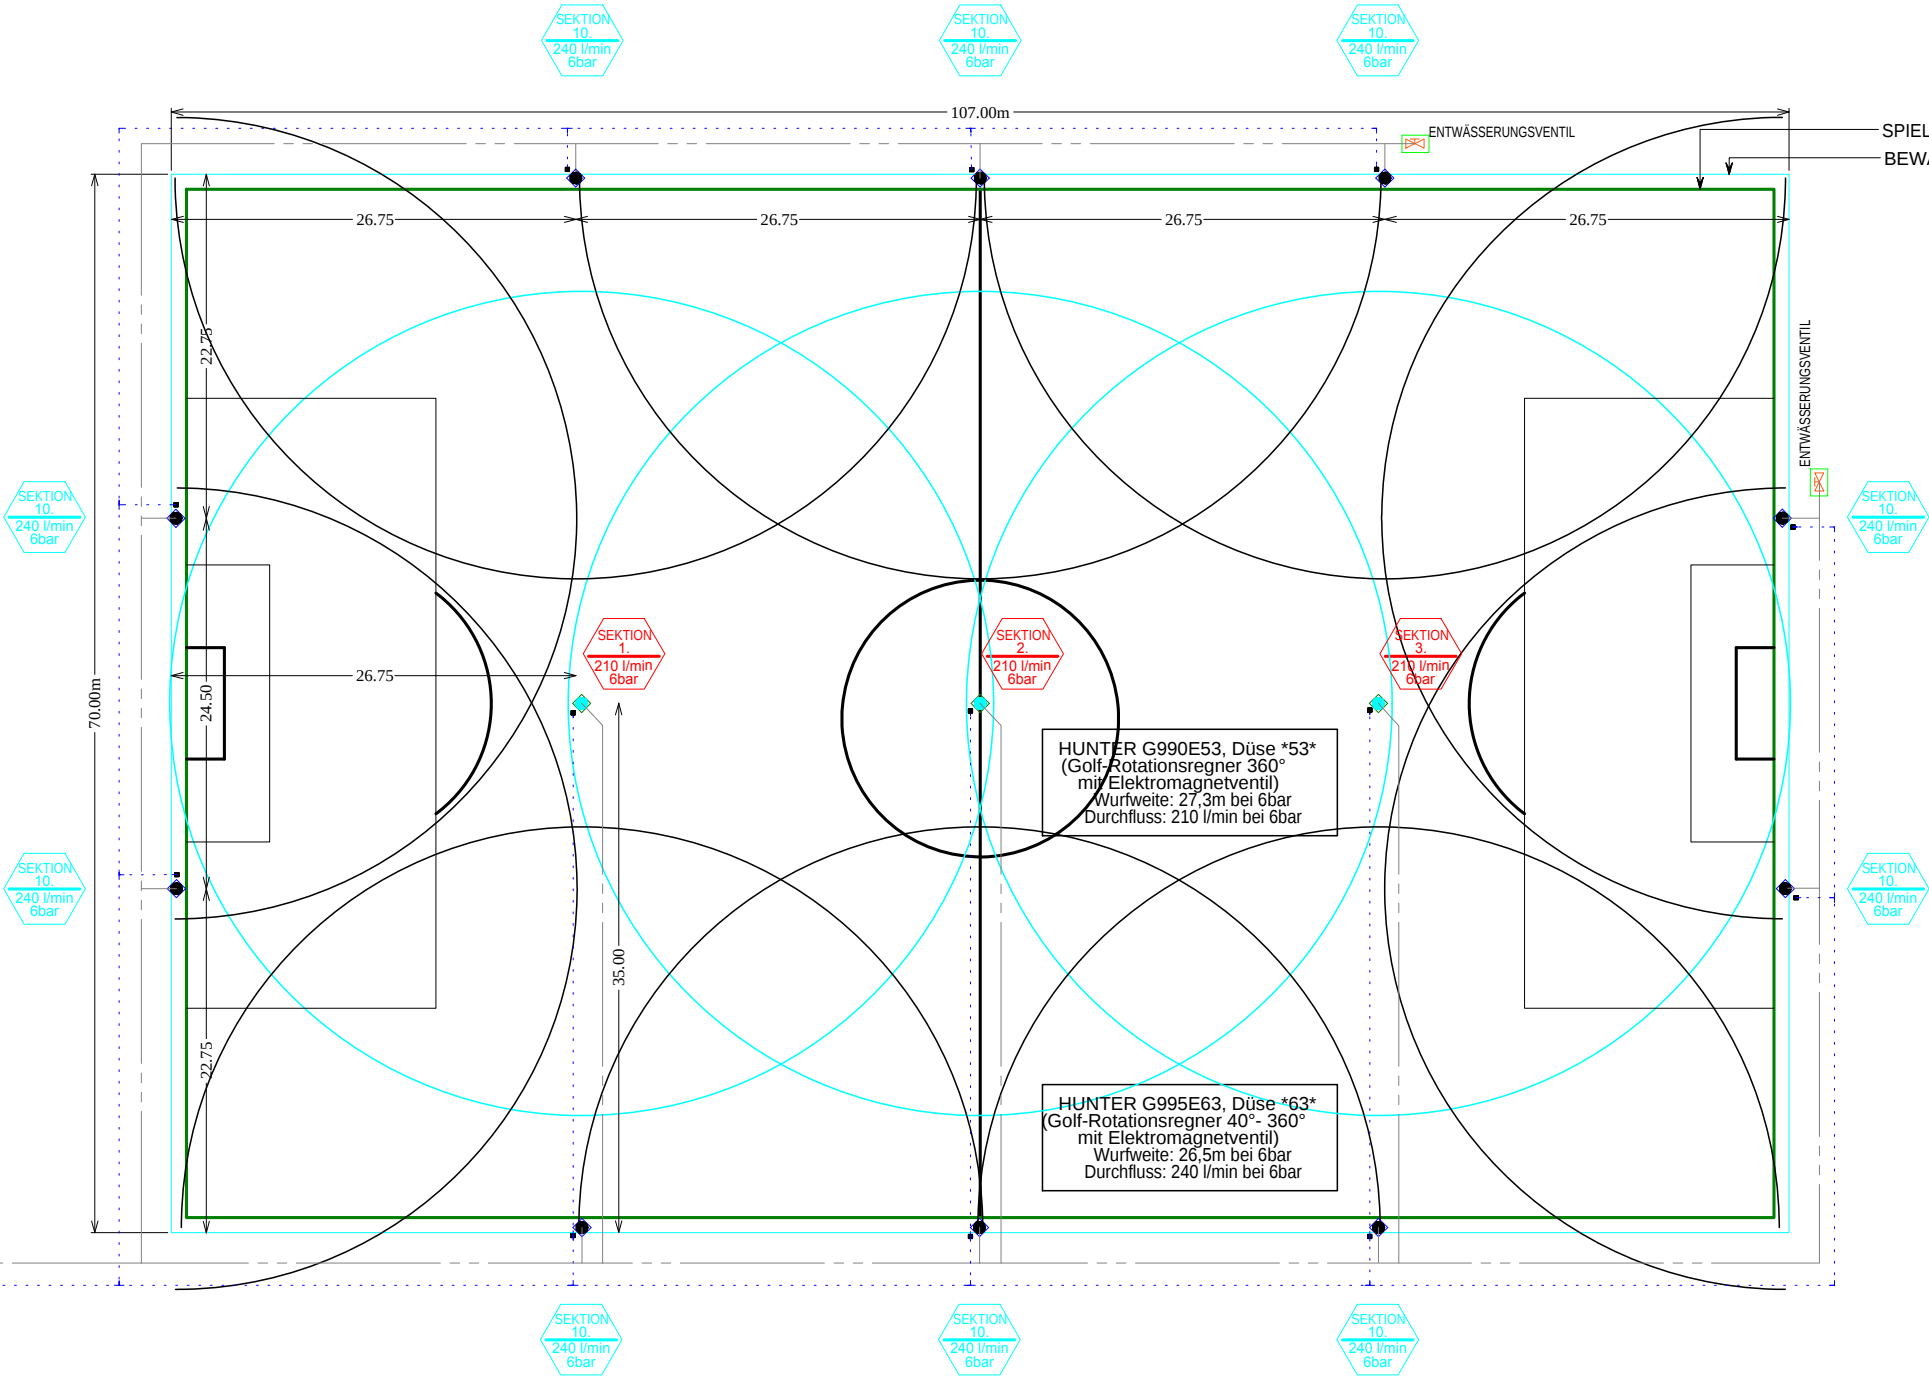

ABMESSUNGEN DES FUSSBALLPLATZES

Spielfläche: 105 x 68m
Bewässerte Fläche: 107 x 70m

LEGENDE:	
WASSERVERTEILUNG:	
	HSJ-6/4", Gelenkanschluss zum Regner
	Schlauch HDPE PE-100 1,0MPa 63/3,8mm, Hauptleitung
BEWÄSSERUNGSKOMPONENTEN:	
	HUNTER G990E53 *22,3 - 31,4m* + Düse *53" blau
	HUNTER G995E63 *20,1 - 29,6m* + Düse *63" schwarz
ABSPERRARMATUREN:	
	Kugelventil IVR 2" FF
STEUERSYSTEM:	
	HUNTER X2 ext. Steuergerät 14 Sektionen, 230V/24V
	Alternative: HUNTER X2 + WAND-Modul WiFi, ext. Steuergerät 14 Sektionen, 230V/24V
	HUNTER WR Klik, drahtloser Regensensor
	Kommunikationskabel IRRICABLE x 0,8mm Anm.: Aderzahl abhängig von der Zahl der angeschl. MV und der Position des Steuergeräts
SYMBOLE:	

	SEKTION 360° Wasserverbrauch der Sektion in l/min beim angegebenen Druck
	SEKTION 180° Wasserverbrauch der Sektion in l/min beim angegebenen Druck

 Wasseranschluss zur Versorgung des Bewässerungssystems

BAUVORHABEN:	INVESTOR:	T-Takács s.r.o. Hlavná 151 900 29 Nová Dedinka
	VERANTW. PROJEKTANT:	
ZEICHNUNG:	ERSTELLT:	1
	DATUM:	
AUTOMATISCHES BEWÄSSERUNGSSYSTEM Variante: 13 Regner/13 Sektionen	STUFE:	PD
	MASSTAB:	1:500
	FORMAT:	2xA4