

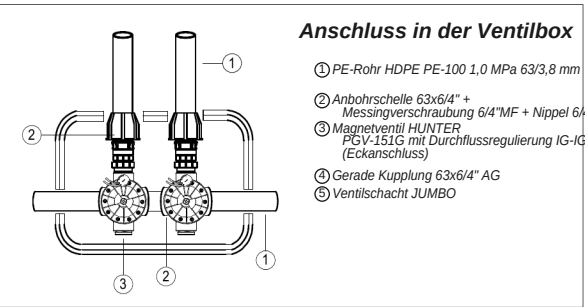


SCHEMATISCHE DARSTELLUNG DES WASSERANSCHLUSSES

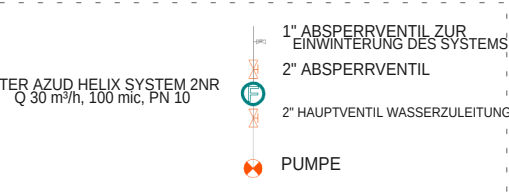

ANFORDERUNG AN DEN WASSERANSCHLUSS
AM ANSCHLUSSPUNKT UND AUF GELÄNDEHÖHE:
Q= 235 l/min
Pmin= 8 bar

AUTOMATISCHE STEUERUNG
DES BEWÄSSERUNGSSYSTEMS

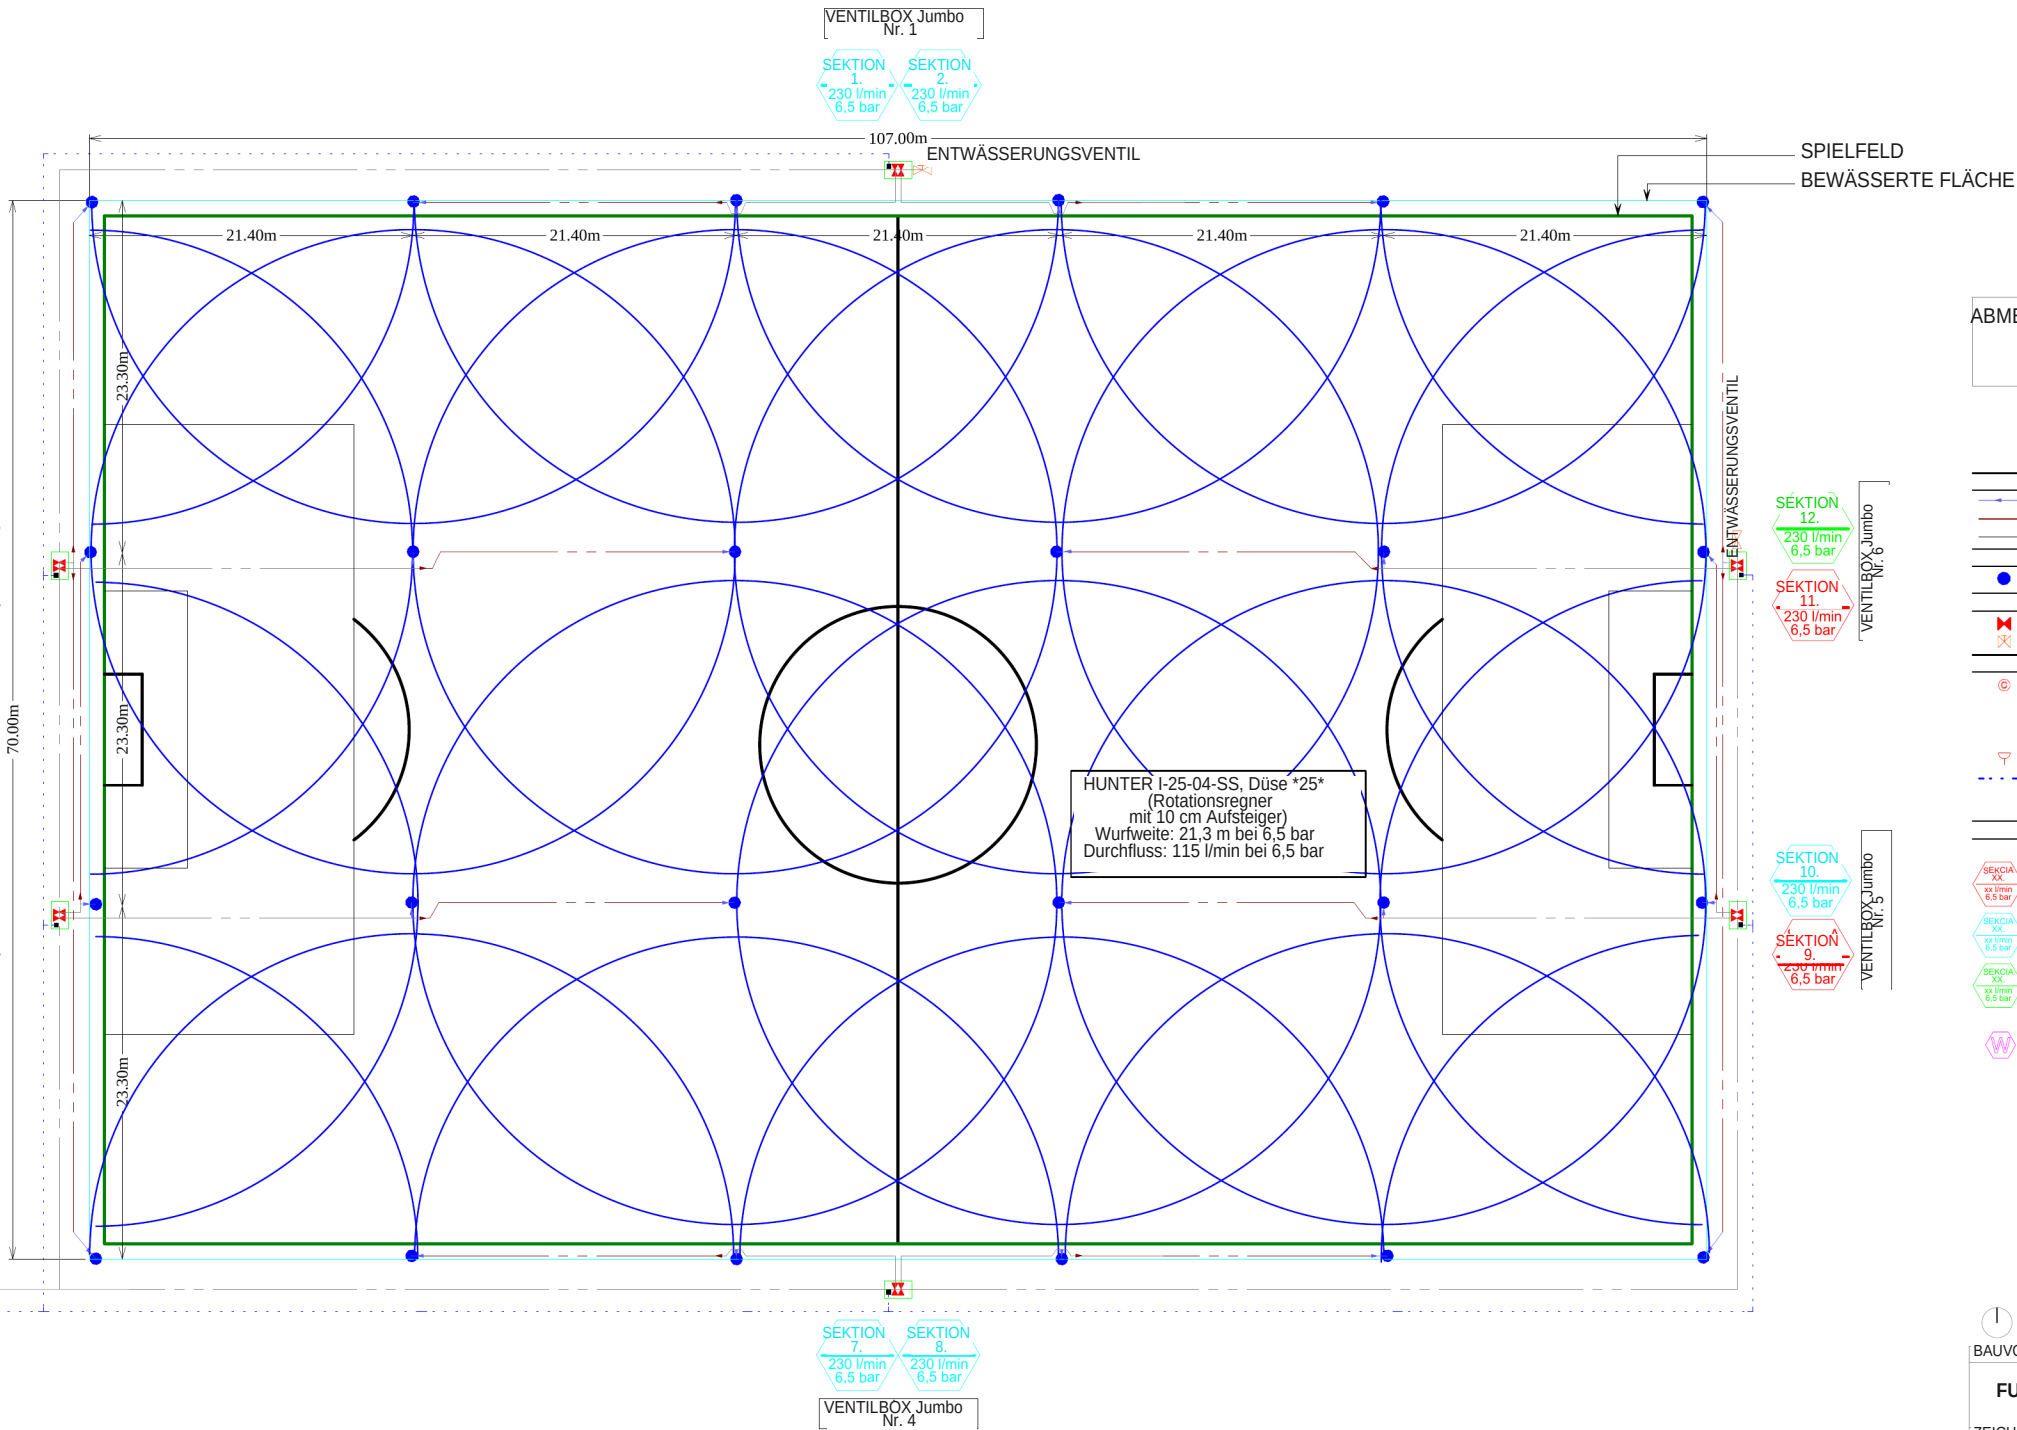

ABMESSUNGEN DES FUSSBALLPLATZES
Spielfeld: 105 x 68 m
Bewässerte Fläche: 107 x 70 m

- LEGENDE:**
- WASSERLEITUNGEN:**
— HSJ-1", Gelenkanschluss zum Regner
— PE-Rohr HDPE PE-100 1,0 MPa 40/2,4 mm
— PE-Rohr HDPE PE-100 1,0 MPa 63/3,8 mm, Hauptleitung
- BEWÄSSERUNGSKOMPONENTEN:**
● HUNTER I-25-04-SS *11,9 - 21,6 m* + Düse *25* blau
- ABSPERRARMATUREN:**
✕ HUNTER PGV-151G, Magnetventil mit Regulierung, 24 VAC Kugelhahn IVR 2" FF
- STEUERSYSTEM:**
⊕ HUNTER PCC-1201 ext. Steuergerät 12 Sektionen, 230V/24V
alternativ:
HUNTER PHC-1201
WiFi, ext. Steuergerät 12 Sektionen, 230V/24V
HUNTER WR Klik, kabelloser Regensensor
--- Steuerkabel IRRICABLE x 0,8 mm
Anm.: Aderzahl abhängig von der Anzahl der Sektionen und der Position des Steuergeräts
- SYMBOLE:**
SEKTION XX 230 l/min 6,5 bar
SEKTION XX 230 l/min 6,5 bar
SEKTION XX 230 l/min 6,5 bar
Wasseranschluss zur Versorgung des Bewässerungssystems

BAUVORHABEN:	BAUHERR:	
FUSSBALLPLATZ	VERANTW. PLANER:	T-Takács s.r.o. Hlavná 151 900 29 Nová Dedinka
ZEICHNUNG:	BEARBEITET:	
AUTOMATISCHES BEWÄSSERUNGSSYSTEM Variante: 24 Regner/12 Sektionen	DATUM:	01/2020
	STUFE:	PD
	MASSSTAB:	1:500
	FORMAT:	2x44