
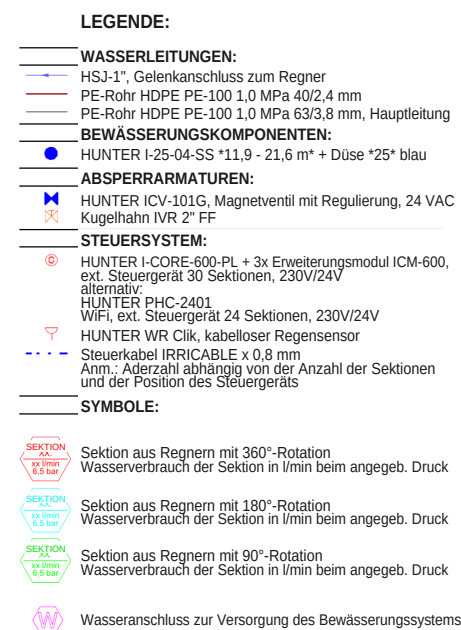
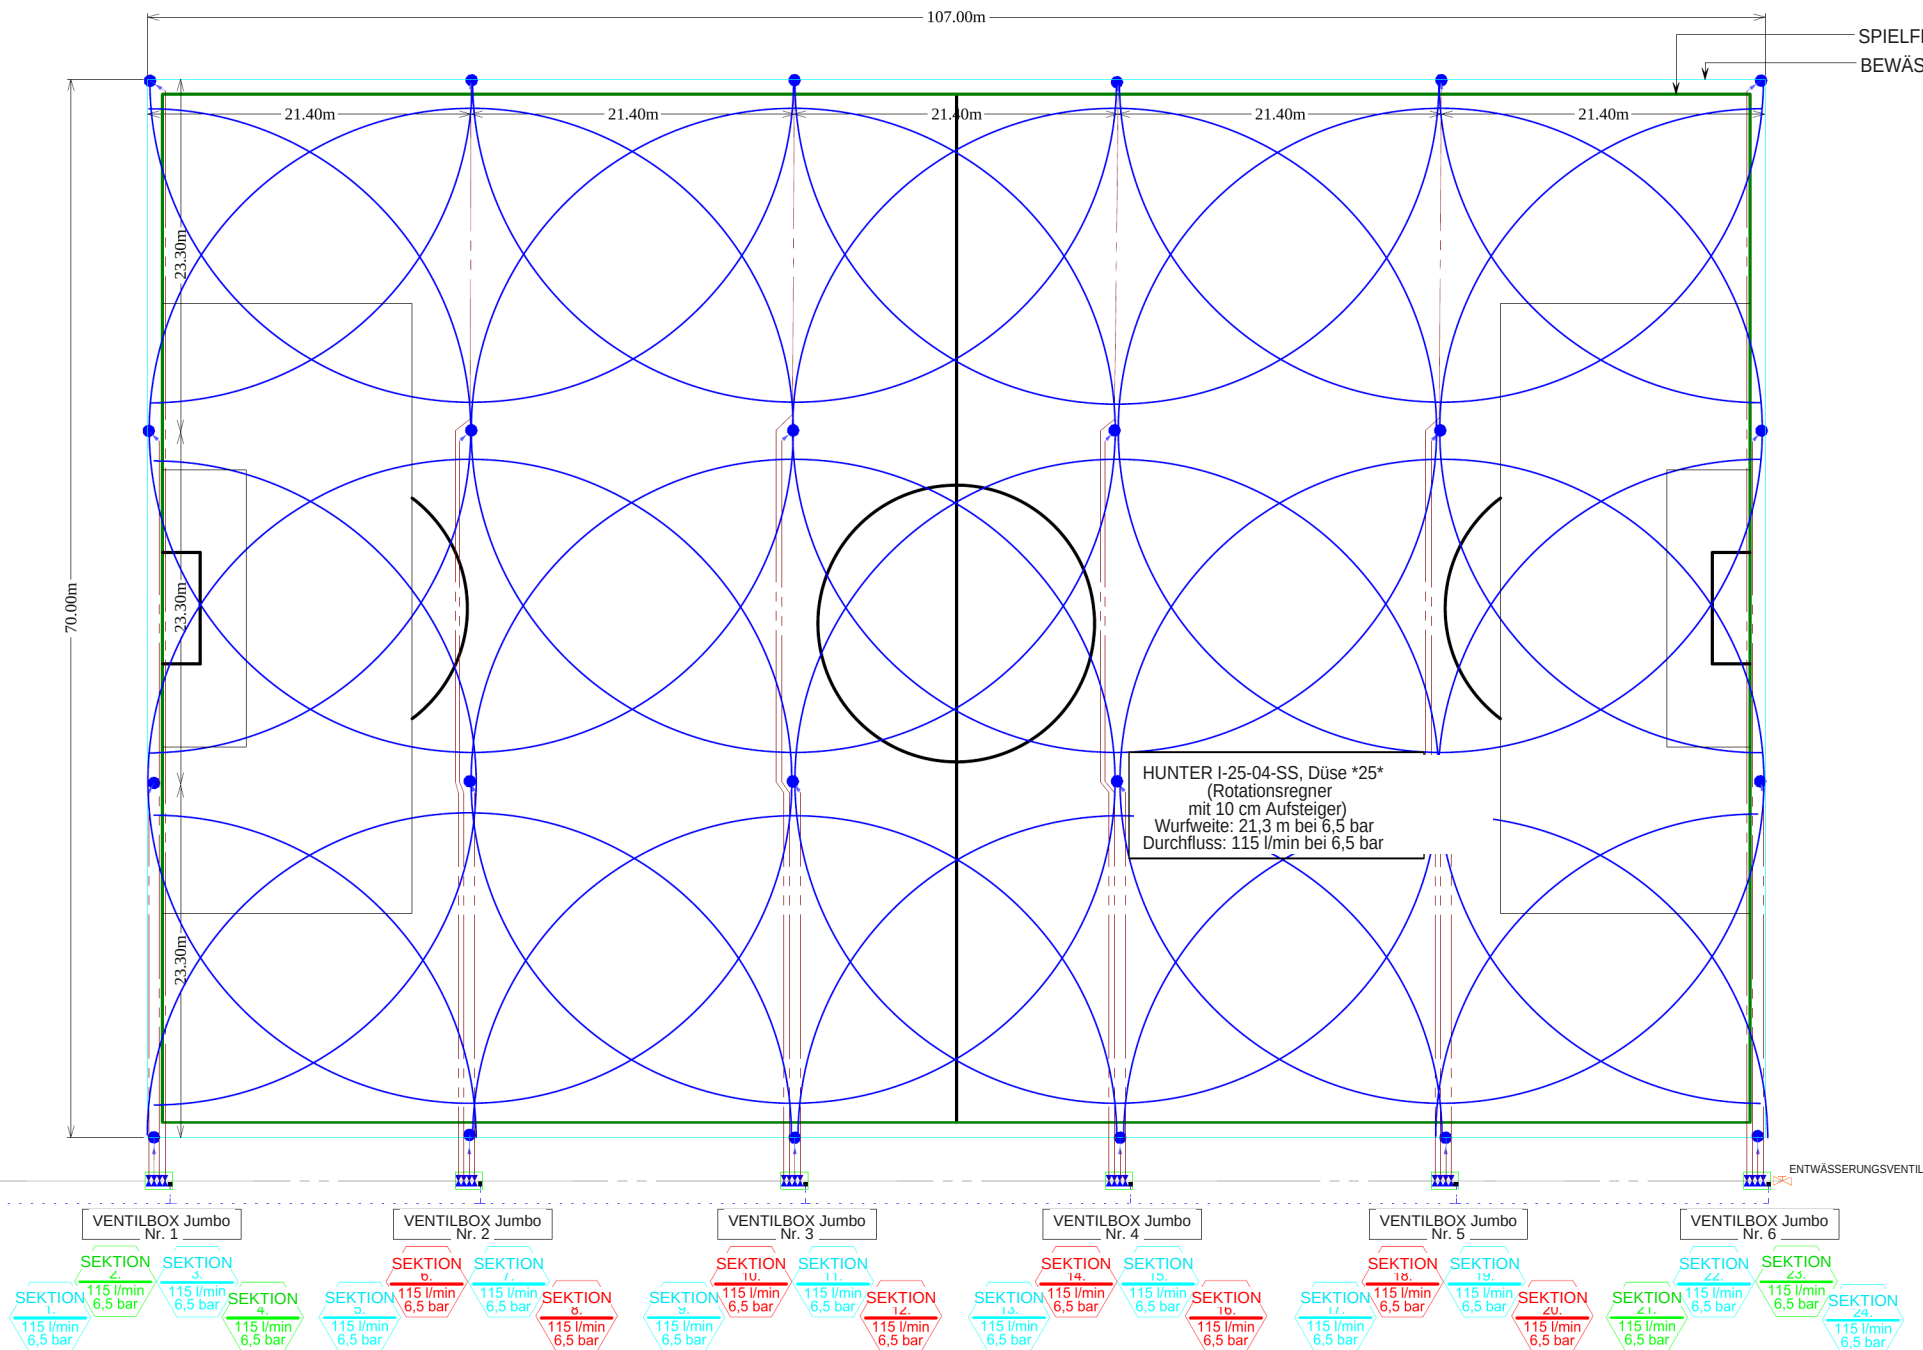
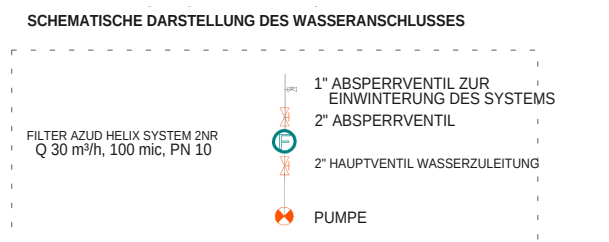


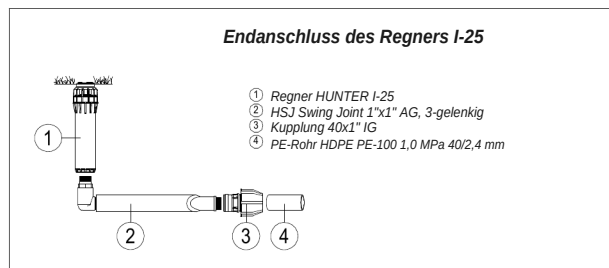

1 BAUVORHABEN: BAUHERR: VERANTW. PLANER: T-Takács s.r.o. Hlavná 151 900 29 Nová Dedinka	
FUSSBALLPLATZ BEARBEITET: DATUM: 01/2020	
ZEICHNUNG: DATUM: 01/2020	
AUTOMATISCHES BEWAUSSERUNGSSYSTEM STUFE: PD	
Variante: 24 Regner/24 Sektionen MASSSTAB: 1:500	
FORMAT: 2x44	