
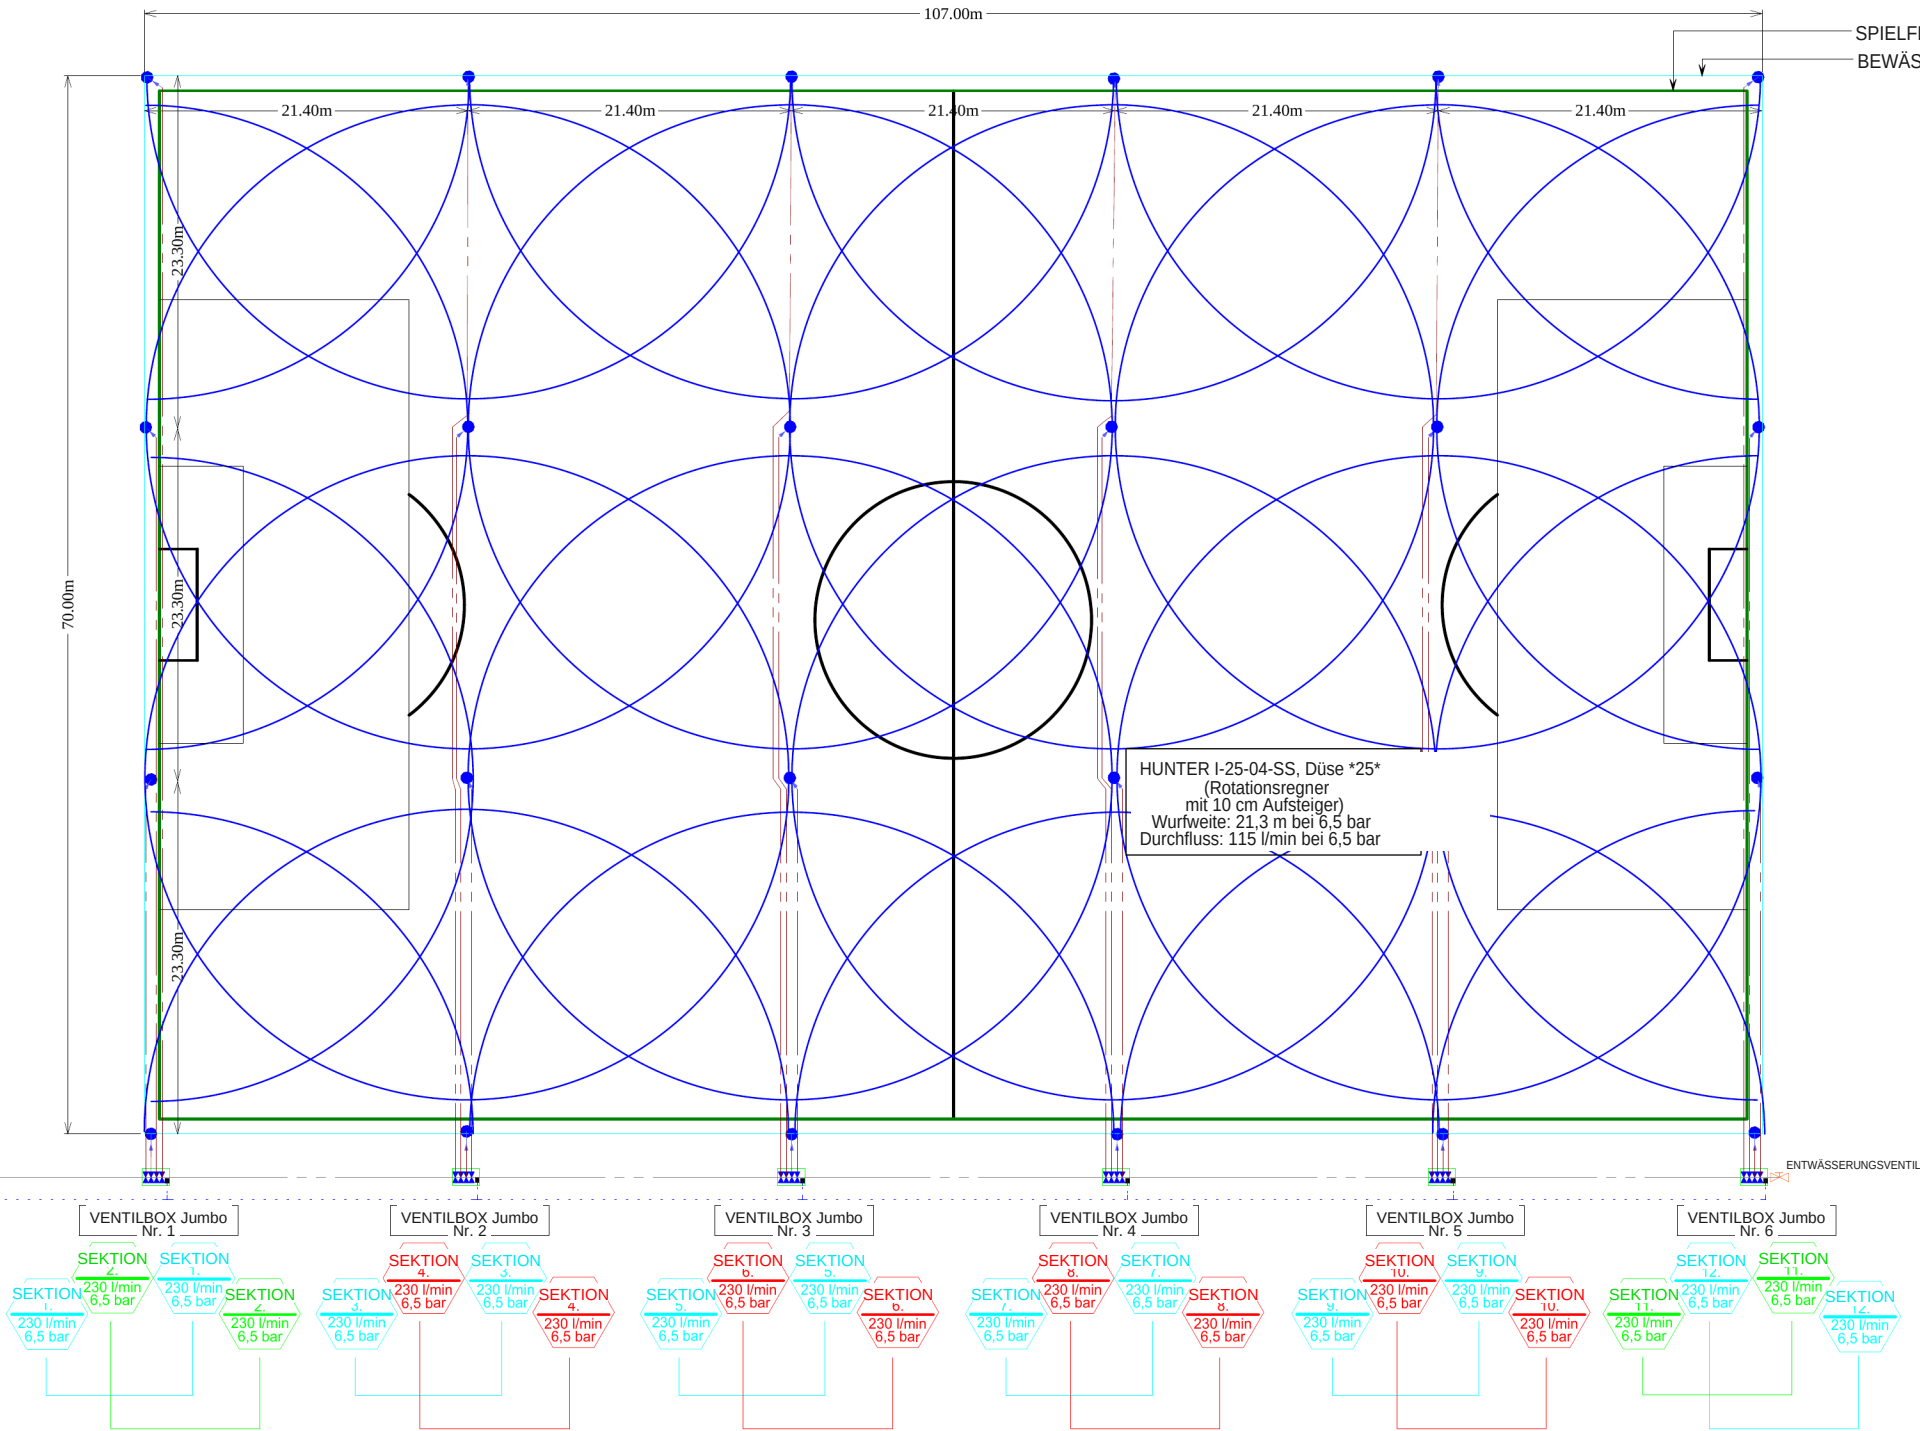


ANFORDERUNG AN DEN WASSERANSCHLUSS
AM ANSCHLUSSPUNKT UND AUF GELÄNDEHÖHE:
Q= 235 l/min
Pmin= 8 bar

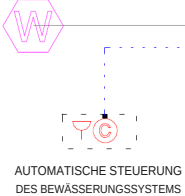

SPIELFELD
BEWÄSSERTE FLÄCHE

ABMESSUNGEN DES FUSSBALLPLATZES

Spielfeld: 105 x 68 m
Bewässerte Fläche: 107 x 70 m

LEGENDE:

- WASSERLEITUNGEN:**
- HSJ-1", Gelenkanschluss zum Regner
 - PE-Rohr HDPE PE-100 1,0 MPa 40/2,4 mm
 - PE-Rohr HDPE PE-100 1,0 MPa 63/3,8 mm, Hauptleitung
- BEWÄSSERUNGSKOMPONENTEN:**
- HUNTER I-25-04-SS *11,9 - 21,6 m* + Düse *25* blau
- ABSPERRARMATUREN:**
- HUNTER IGV-101G, Magnetventil mit Regulierung, 24 VAC Kugelhahn IVR 2" FF
- STEUERSYSTEM:**
- HUNTER PCC-1201 ext. Steuergerät 12 Sektionen, 230V/24V
 - alternativ HUNTER PHC-1201 WiFi, ext. Steuergerät 12 Sektionen, 230V/24V
 - HUNTER WR Clik, kabelloser Regensensor
 - Steuerkabel IRRICABLE x 0,8 mm
 - Anm.: Aderzahl abhängig von der Anzahl der Sektionen und der Position des Steuergeräts
- SYMBOLE:**

- SEKTION 12 230 l/min 6,5 bar
- SEKTION 11 230 l/min 6,5 bar
- SEKTION 10 230 l/min 6,5 bar
- SEKTION 9 230 l/min 6,5 bar
- SEKTION 8 230 l/min 6,5 bar
- SEKTION 7 230 l/min 6,5 bar
- SEKTION 6 230 l/min 6,5 bar
- SEKTION 5 230 l/min 6,5 bar
- SEKTION 4 230 l/min 6,5 bar
- SEKTION 3 230 l/min 6,5 bar
- SEKTION 2 230 l/min 6,5 bar
- SEKTION 1 230 l/min 6,5 bar
- Wasseranschluss zur Versorgung des Bewässerungssystems

BAUVORHABEN:	BAUHERR:	
	VERANTW. PLANER:	T-Takács s.r.o. Hlavná 151 900 29 Nová Dedinka
ZEICHNUNG:	BEARBEITET:	
	DATUM:	01/2020
	STUFE:	PD
	MASSSTAB:	1:500
	FORMAT:	2x44

FUSSBALLPLATZ

**AUTOMATISCHES
BEWÄSSERUNGSSYSTEM**
Variante: 24 Regner/12 Sektionen